

MOSTOVÁ


ÚZEMNÝ PLÁN OBCE



VEREJNÉ TECHNICKÉ VYBAVENIE

OBSTARÁVATEL: OBEC MOSTOVÁ (2004)
SPRACOVATEL: ING.ARCH. M.DUDÁŠOVÁ (AA SKA)
ING.ARCH. J.COPLÁK

VYPRACOVAL: ING. L.SAJKO (VODNÉ HOSP.)
ING. L.ŠTEFKO (ELEKTRO), A.VALLA (PLYN)
MIERKA: 1/2880, ČÍSLO VÝKRESU: 4

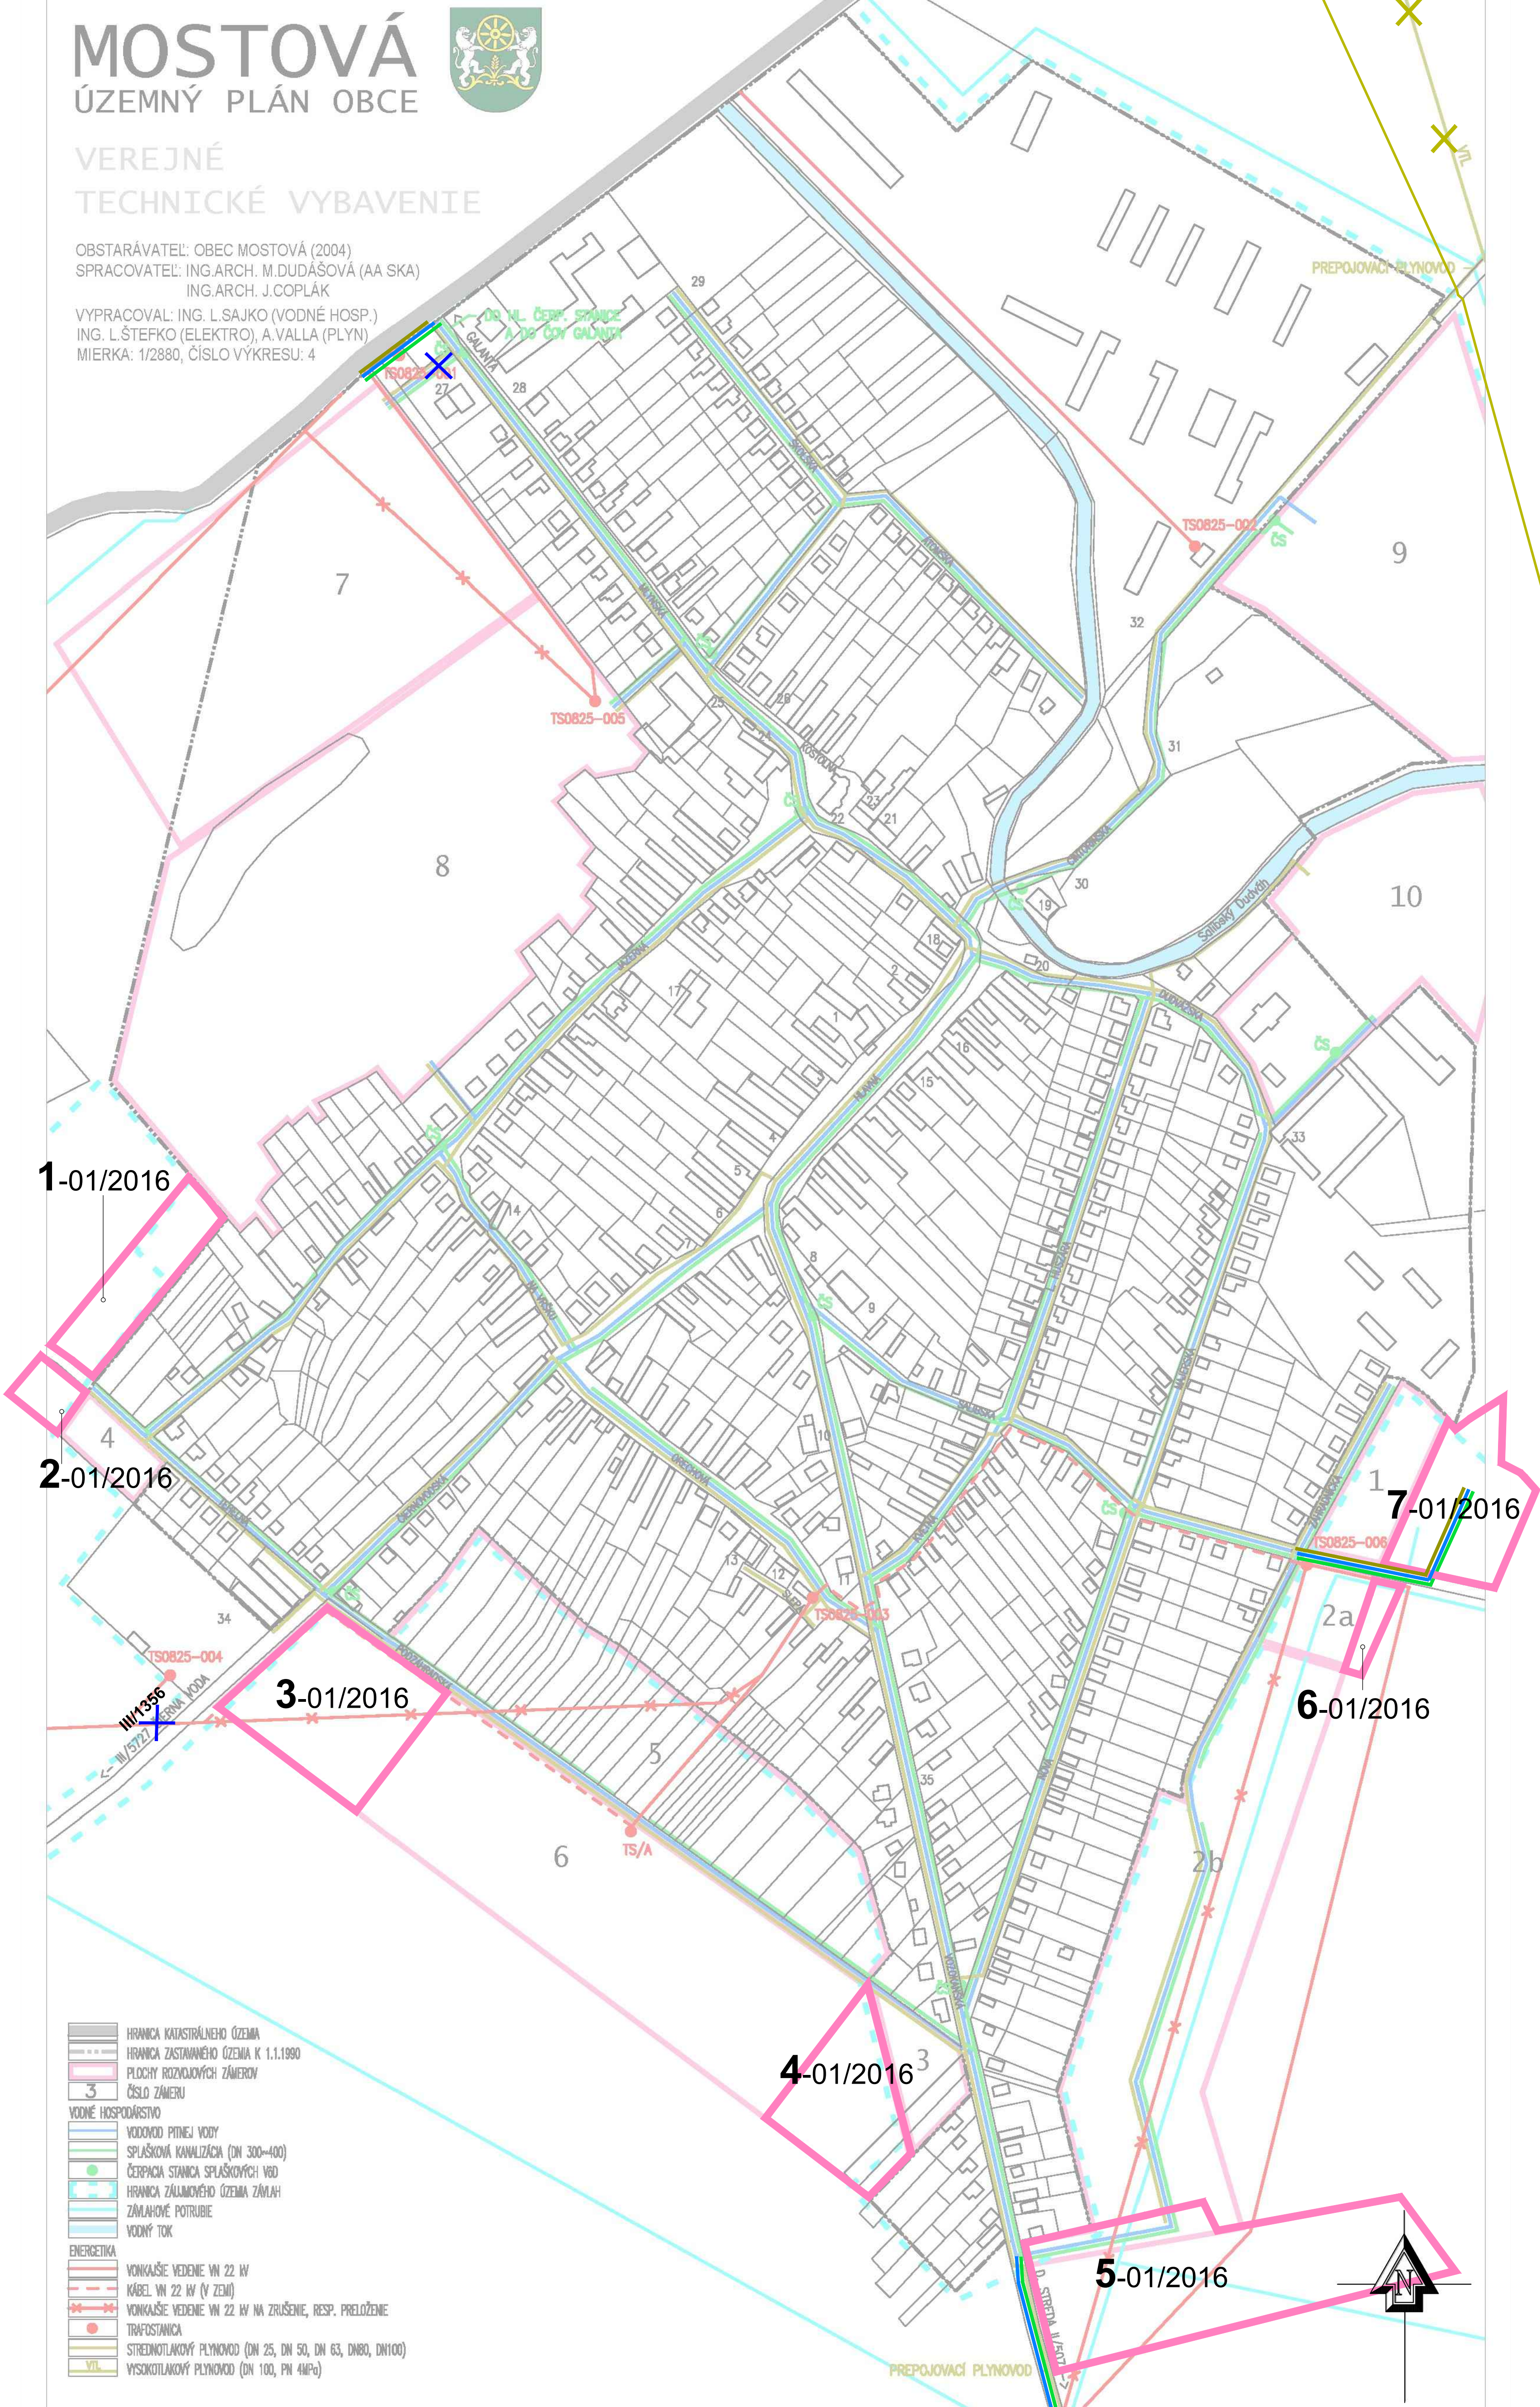

2-01/2016

3-01/2016

4-01/2016

5-01/2016

7-01/2016

6-01/2016

- HRANICA KATASTRÁLNEHO OZEMIA
- HRANICA ZASTAVANÉHO OZEMIA K 1.1.1990
- PLOCHY ROZVOJOVÝCH ZÁMEROV
- 3 ČÍSLO ZÁMERU
- VODNÉ HOSPODÁRSTVO
 - VODOVOD PITNEJ VODY
 - SPLAŠKOVÁ KANALIZÁCIA (DN 300-400)
 - ČERPAČIA STANICA SPLAŠKOVÝCH VOD
 - HRANICA ZÁKLIMOVÉHO OZEMIA ZÁVLAH
 - ZÁVLAHOVÉ POTRUBIE
 - VODNÝ TOK
- ENERGETIKA
 - VONKAŠIE VEDENIE VN 22 kV
 - KÁBEL VN 22 kV (V ZEMI)
 - VONKAŠIE VEDENIE VN 22 kV NA ZRUŠENIE, RESP. PRELOŽENIE
 - TRAFOSTANICA
 - STREDNOTLAKOVÝ PLYNOVOD (DN 25, DN 50, DN 63, DN80, DN100)
 - VYSOKOTLAKOVÝ PLYNOVOD (DN 100, PN 4MPa)

LEGENDA ZMIEN A DOPLNKOV Č. 01/2016

STAV	NÁVRH	VÝHĽAD
		PLOCHY ROZVOJOVÝCH ZÁMEROV
	1-01/2016	ČÍSLO ZÁMERU
	X	JAVY NA ZRUŠENIE
VODNÉ HOSPODÁRSTVO		
		VODOVOD PITNEJ VODY
		SPLAŠKOVÁ KANALIZÁCIA
ENERGETIKA		
		STREDNOTLAKOVÝ PLYNOVOD
		VYSOKOTLAKOVÝ PLYNOVOD

ČISTOPIS
SCHVALOVACIA DOLOŽKA:
ÚPN OBCE MOSTOVÁ BOL SCHVÁLENÝ V OZ
UZN. Č.: 354/OZ/2017 ZO DŇA: 29.09.2017
JUDr. TIBOR RÓZSÁR, STAROSTA OBCE

MOSTOVÁ

ÚZEMNÝ PLÁN OBCE

ZMENY A DOPLNKY Č. 01/2016

VEREJNÉ
TECHNICKÉ VYBAVENIE

OBSTARÁVATEL: OBEC MOSTOVÁ
SPRACOVATEL: ING.ARCH. M.DUDÁŠOVÁ (AA SKA)
MIERKA: 1/2880, ČÍSLO VÝKRESU: 4

