

MOSTOVÁ


ÚZEMNÝ PLÁN OBCE



ŠIRŠIE VZŤAHY

OBSTARÁVATEL: OBEC MOSTOVÁ (2004)
 SPRACOVATEL: ING.ARCH. M.DUDÁŠOVÁ (AA SKA)
 ING.ARCH. J.COPLÁK

MIERKA: 1/15000, ČÍSLO VÝKRESU: 1

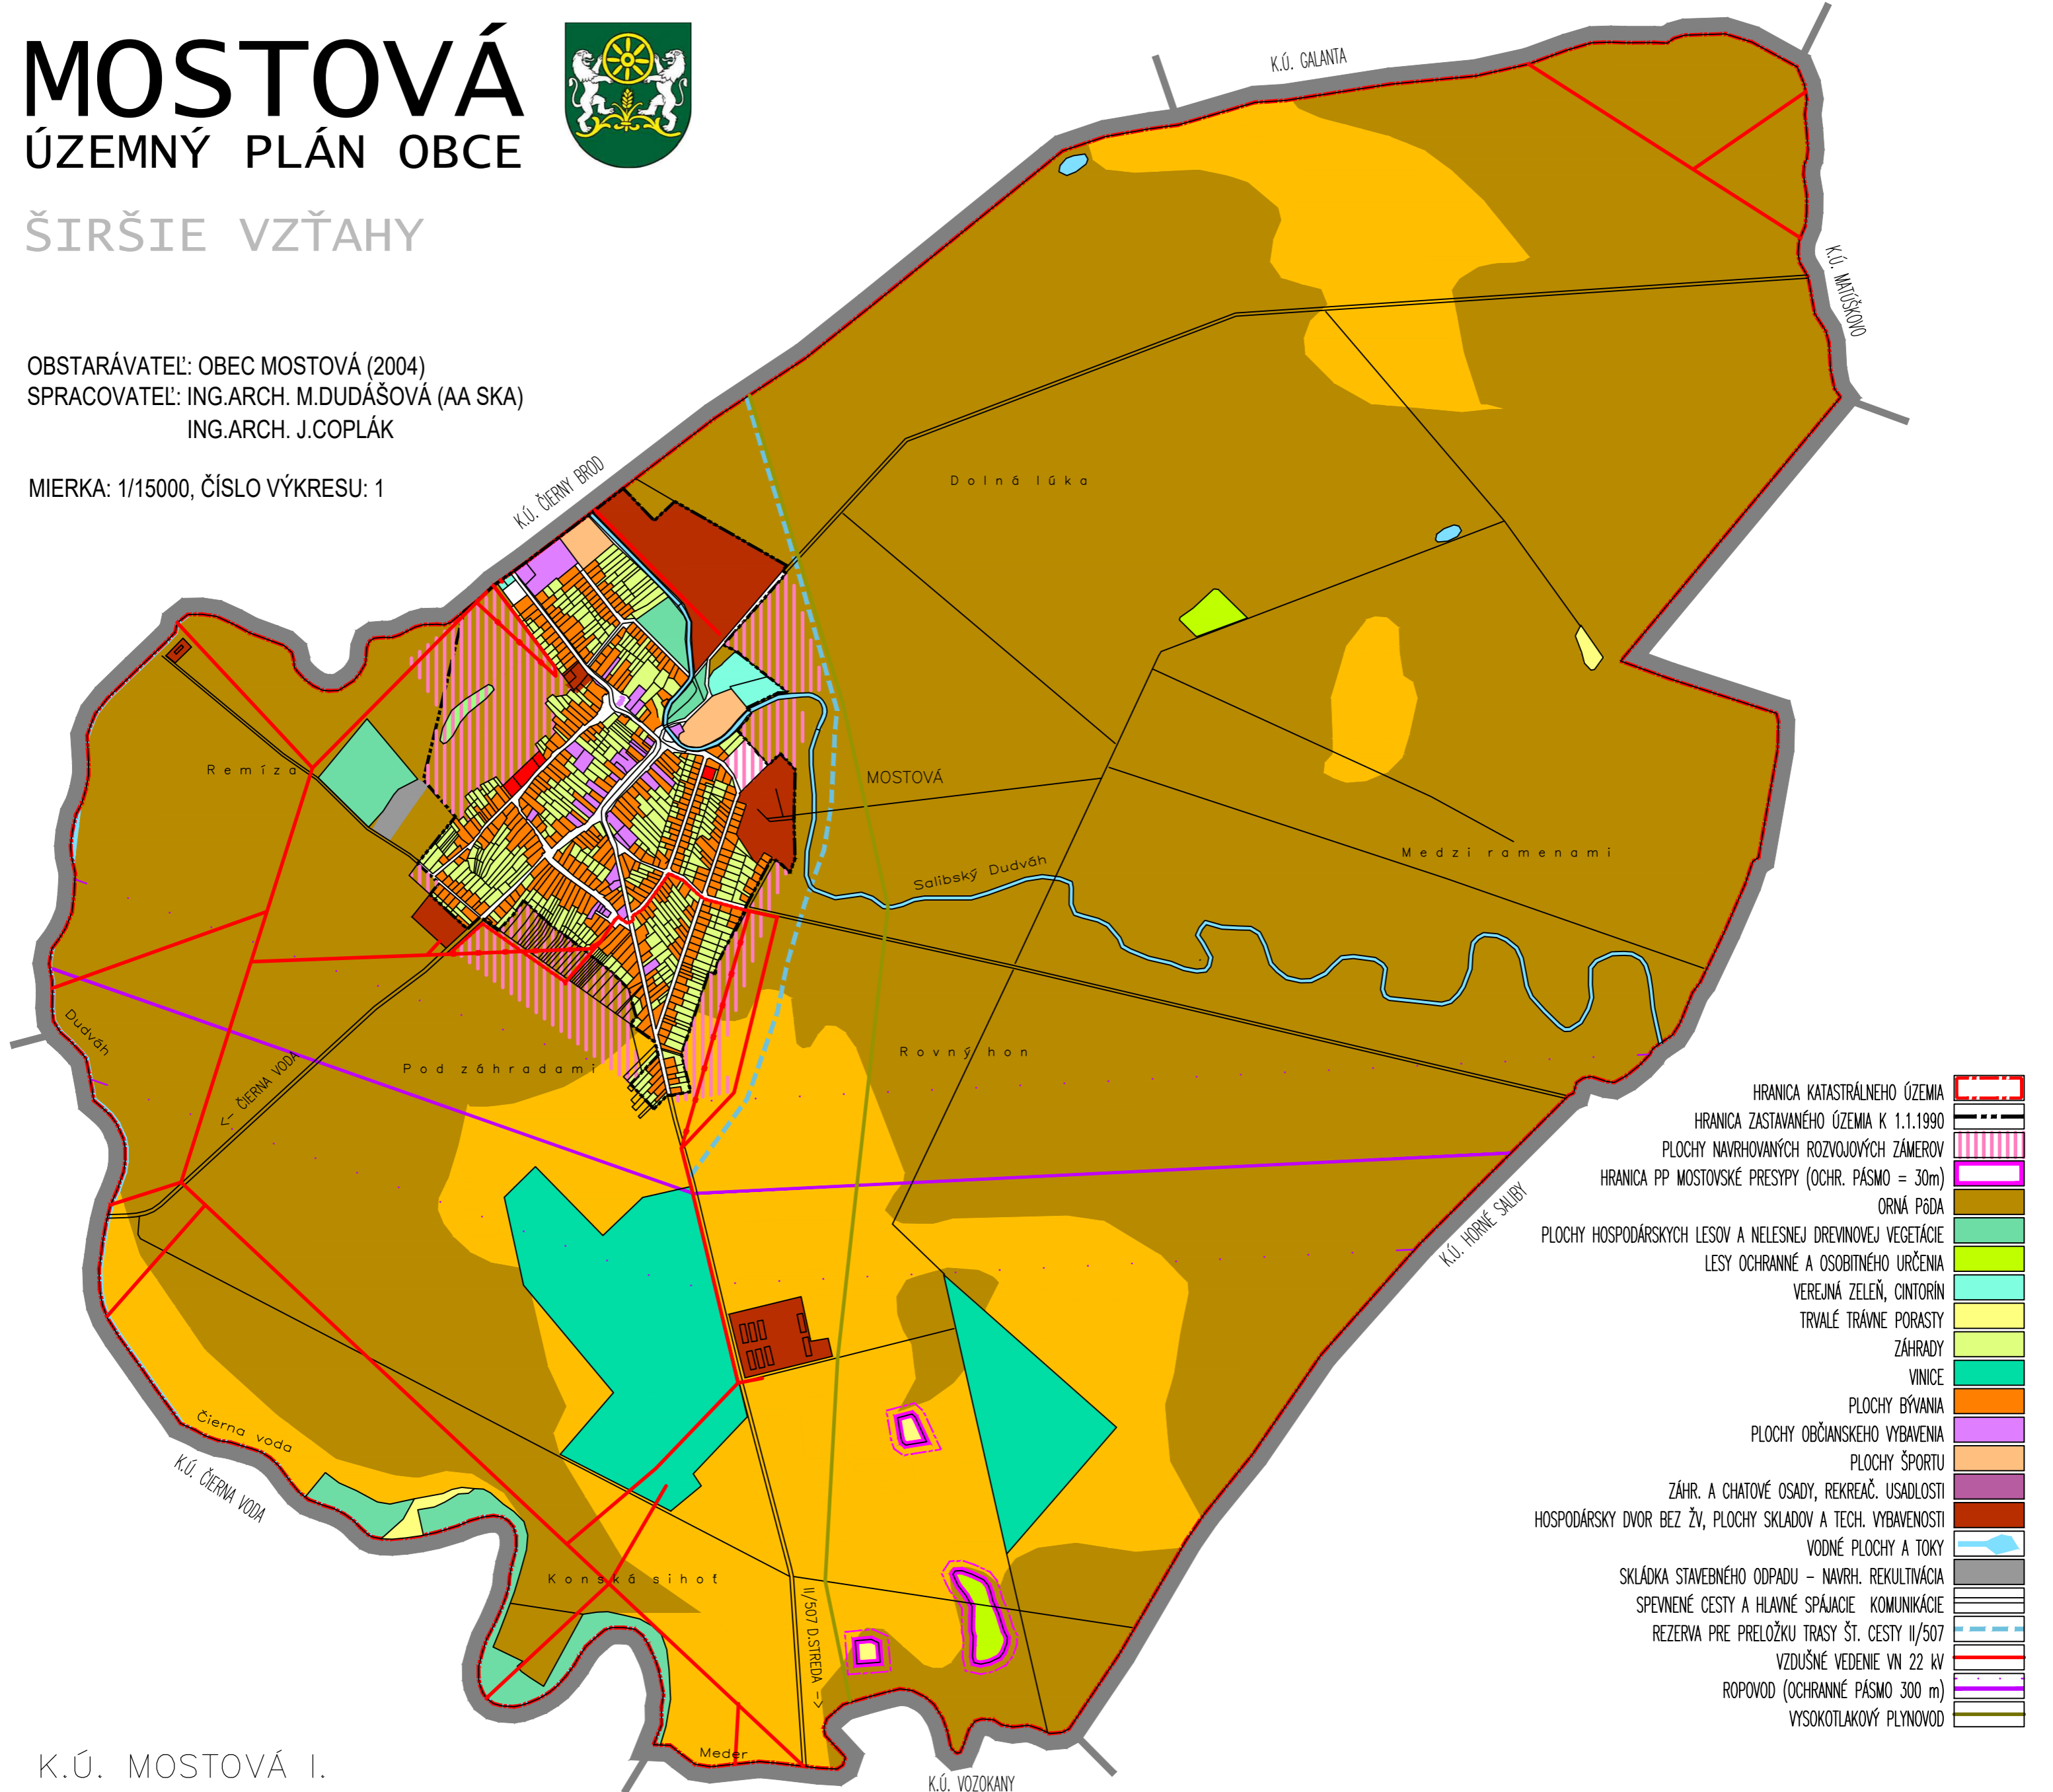

- HRANICA KATASTRÁLNEHO ÚZEMIA
- HRANICA ZASTAVANÉHO ÚZEMIA K 1.1.1990
- PLOCHY NAVRHOVANÝCH ROZVOJOVÝCH ZÁMEROV
- HRANICA PP MOSTOVSKÉ PRESYPY (OCHR. PÁSMO = 30m)
- ORNÁ PŔDA
- PLOCHY HOSPODÁRSKÝCH LEŠOV A NELESNEJ DREVNOVEJ VEGETÁCIE
- LESY OCHRANNÉ A OSOBNÉHO URČENIA
- VEREJNÁ ZELEŇ, CINTORIN
- TRVALÉ TRÁVNE PORASTY
- ZÁHRADY
- VINICE
- PLOCHY BÝVANIA
- PLOCHY OBČIANSKEHO VYBAVENIA
- PLOCHY ŠPORTU
- ZÁHR. A CHATOVÉ OSADY, REKREAČ. USADLOSTI
- HOSPODÁRSKY DVOR BEZ ŽV, PLOCHY SKLADOV A TECH. VYBAVENOSTI
- VODNÉ PLOCHY A TOKY
- SKLÁDKA STAVEBNÉHO ODPADU – NAVRH. REKULTIVÁCIA
- SPEVNENÉ CESTY A HLAVNÉ SPÁJACIE KOMUNIKÁCIE
- REZERVA PRE PRELOŽKU TRASY ŠT. CESTY II/507
- VZDUŠNÉ VEDENIE VN 22. KV
- ROPOVOD (OCHRANNÉ PÁSMO 300 m)
- VYSOKOTLAKOVÝ PLYNOVOD

K.Ú. MOSTOVÁ I.

K.Ú. MOSTOVÁ II.

REGIONÁLNE VZŤAHY

