

MOSTOVÁ


ÚZEMNÝ PLÁN OBCE



SCHÉMA ZÁVÄZNÝCH ČASTÍ II.

OBSTARÁVATEĽ: OBEC MOSTOVÁ (2004)
SPRACOVATEĽ: ING.ARCH. M.DUDÁŠOVÁ (AA SKA)
ING.ARCH. J.COPLÁK

MIERKA: 1/2880, ČÍSLO VÝKRESU: 8

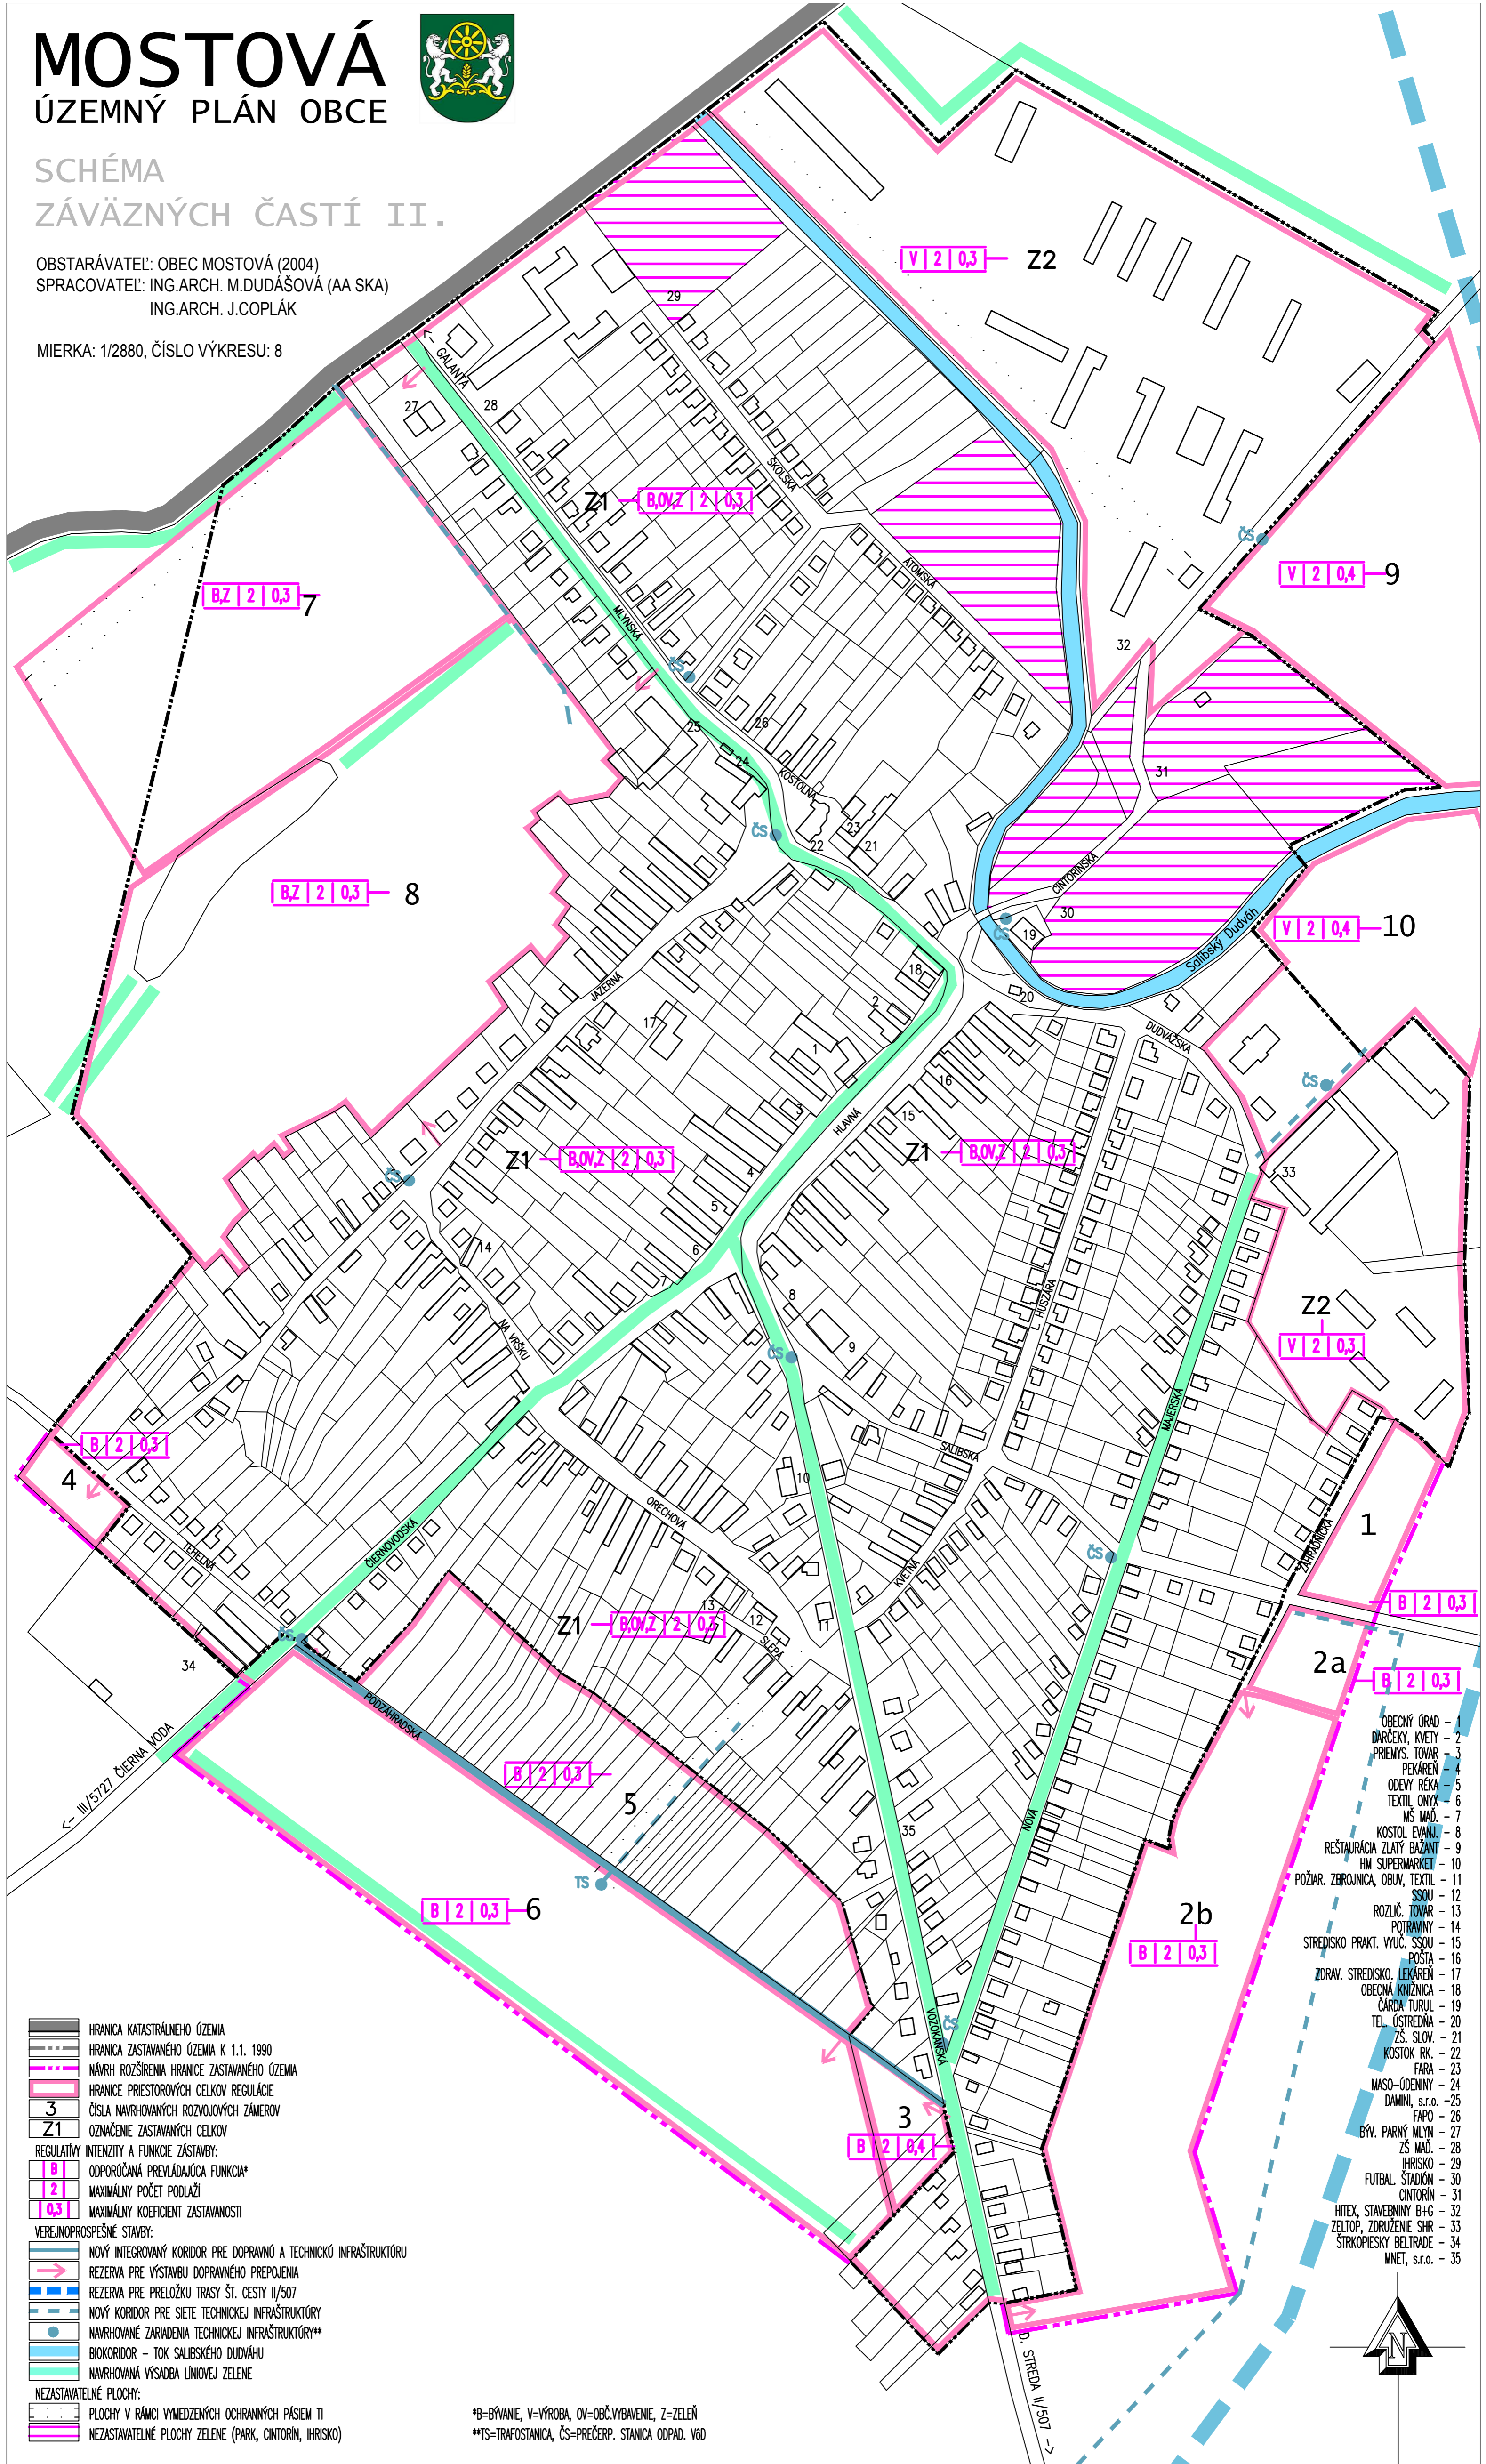

- HRANICA KATASTRÁLNEHO ÚZEMIA
- HRANICA ZASTAVANÉHO ÚZEMIA K 1.1. 1990
- NÁVRH ROZŠIŘENIA HRANICE ZASTAVANÉHO ÚZEMIA
- HRANICE PRIESTOROVÝCH CELKOV REGULÁCIE
- ČÍSLA NAVRHOVANÝCH ROZVOJOVÝCH ZÁMEROV
- Z1 OZNAČENIE ZASTAVANÝCH CELKOV
- REGULATÍVY INTENZITY A FUNKCIE ZÁSTAVBY:**
- B|2|0.3** ODPORUČANÁ PREVLAĐAJÚCA FUNKCIA*
- V|2|0.3** MAXIMÁLNY POČET PODLAŽÍ
- BZ|2|0.3** MAXIMÁLNY KOEFICIENT ZASTAVANOSTI
- VEREJNOPROSPEŠNÉ STAVBY:**
- NOVÝ INTEGROVANÝ KORIDOR PRE DOPRAVNÚ A TECHNICKÚ INFRAŠTRUKTÚRU
- REZERVA PRE VÝSTAVBU DOPRAVNÉHO PREPOJENIA
- REZERVA PRE PRELOŽKU TRASY ŠT. CESTY II/507
- NOVÝ KORIDOR PRE SIETE TECHNICKÉJ INFRAŠTRUKTÚRY
- NAVRHOVANÉ ZARIADENIA TECHNICKÉJ INFRAŠTRUKTÚRY**
- BIOKORIDOR – TOK SALIBSKÉHO DUDVÁHU
- NAVRHOVANÁ VÝSADBA LÍNOVEJ ZELENE
- NEZASTAVATEĽNÉ PLOCHY:**
- PLOCHY V RÁMCI VYMEDZENÝCH OCHRANNÝCH PÁSIEŤI
- NEZASTAVATEĽNÉ PLOCHY ZELENÉ (PARK, CINTORÍN, IHRISKO)

- OBECNÝ GRAD – 1
- DARČEKY, KVETY – 2
- PRÍEMYS. TOVAR – 3
- PEKÁREŇ – 4
- ODEVY RĚKA – 5
- TEXTIL ONYX – 6
- MŠ MĀD. – 7
- KOSTOL EVANJ. – 8
- RESTAURÁCIA ZLATÝ BAŽANT – 9
- HM SUPERMARKET – 10
- POŽIAR. ZBRONJONICA, OBUV, TEXTIL – 11
- SSOU – 12
- ROZLIČ. TOVAR – 13
- POTRAVINY – 14
- STREDISKO PRAKT. VYUČ. SSOU – 15
- POŠŤA – 16
- ZDRAV. STREDISKO. LEKÁREŇ – 17
- OBECNÁ KNÍŽNICA – 18
- ČARDA TURUL – 19
- TEL. ÚSTREDNÁ – 20
- ZŠ. SLOV. – 21
- KOSTOK RK. – 22
- FARA – 23
- MASO-ÚDENINY – 24
- DAMINI, s.r.o. – 25
- FAPD – 26
- B.V. PARNÝ MLYN – 27
- ZŠ MĀD. – 28
- IHRISKO – 29
- FUTBAL. ŠTADIÓN – 30
- CINTORÍN – 31
- HITEX, STAVEBNINY B+G – 32
- ZELTOP, ZDRUŽENIE SHR – 33
- ŠTRKOPESKY BELTRADE – 34
- MNET, s.r.o. – 35

*B=BÝVANIE, V=VÝROBA, OV=OBČ.VYBAVENIE, Z=ZELEŇ
**TS=TRAFOSTANICA, ČS=PREČERP. STANICA ODPAD. VOD

